


E 457170 m

N 5768046 m

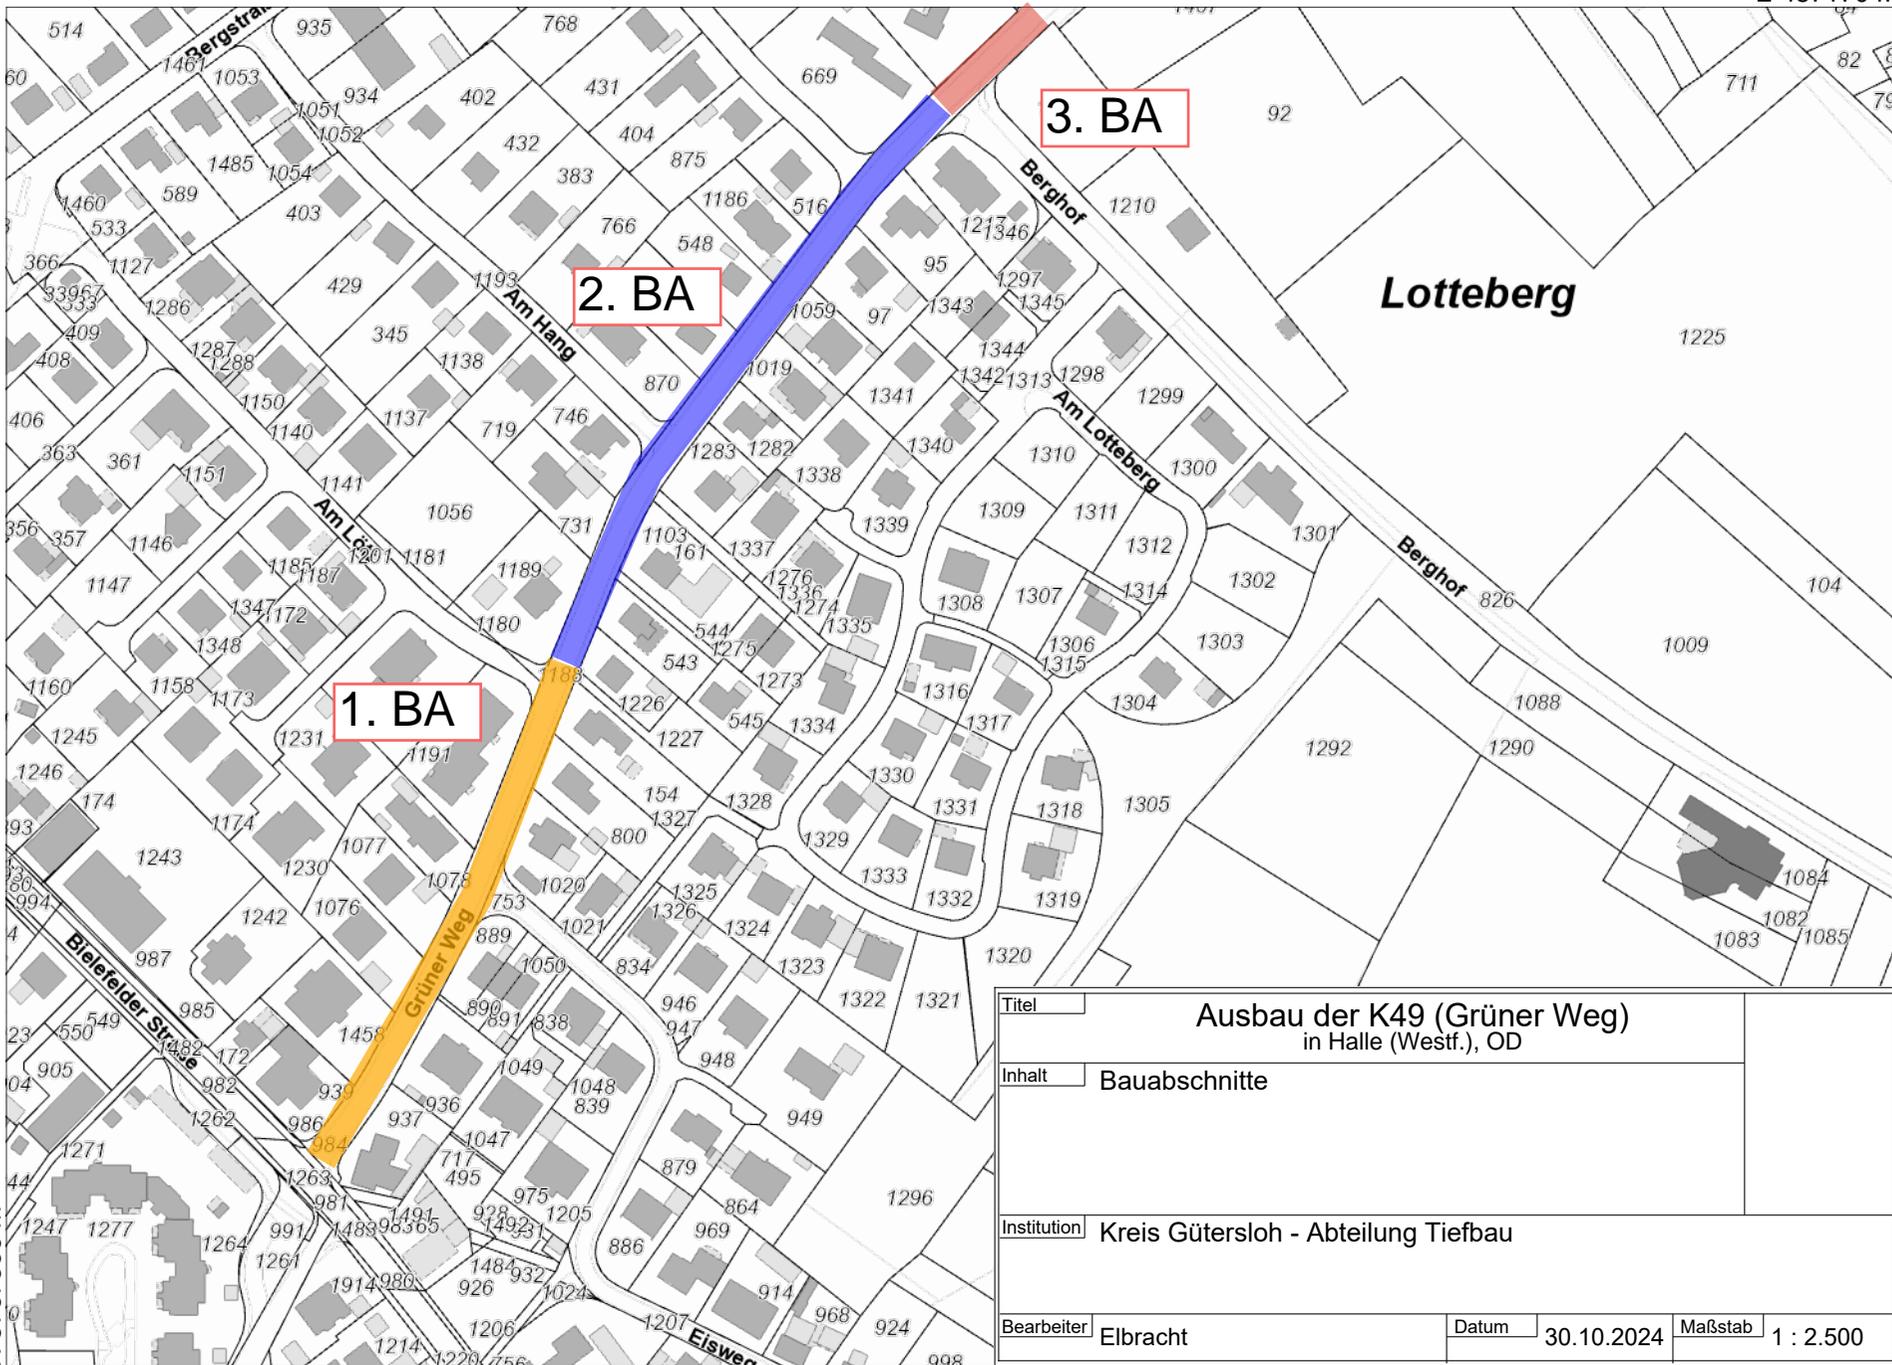

**Lotteberg**

**3. BA**

**2. BA**

**1. BA**

Titel	<b>Ausbau der K49 (Grüner Weg) in Halle (Westf.), OD</b>		
Inhalt	Bauabschnitte		
Institution	Kreis Gütersloh - Abteilung Tiefbau		
Bearbeiter	Elbracht	Datum	30.10.2024
		Maßstab	1 : 2.500

N 5767599 m

E 456542 m