

Baufeld




hr GRUPPE
-Verkehrssicherheits-
innovations on the move

HR Gruppe OWL GmbH
Dieselstraße 6
32791 Lage / Lippe
Telefon: 05232 - 97105-20
Bauleiter: Christian Greuting
Gezeichnet: Christian Greuting
24 Std. Notdienst: 0171-5422835

Signalanlagen  Fahrbahnmarkierung  Verkehrsicherung 
Bauausführung: Kernba Bau
Am Fischerskamp 4-8
32105 Bad Salzulen
Bauleitung: Lars Reifer 0172 43 40 394
Bauausführung: 21.05.2024 - 15.07.2024
Bauprojekt: Gütersloh, Friedrichsdorfer Straße

Der Plan bzw. deren Inhalt bleiben geistiges Eigentum des Planerstellers und dürfen nur abspiegelnd und im Sinne des Planerstellers verwendet werden, insbesondere dürfen die Planunterlagen ohne vorherige schriftliche Genehmigung des Planerstellers nicht vervielfältigt oder Dritten zugänglich gemacht werden.

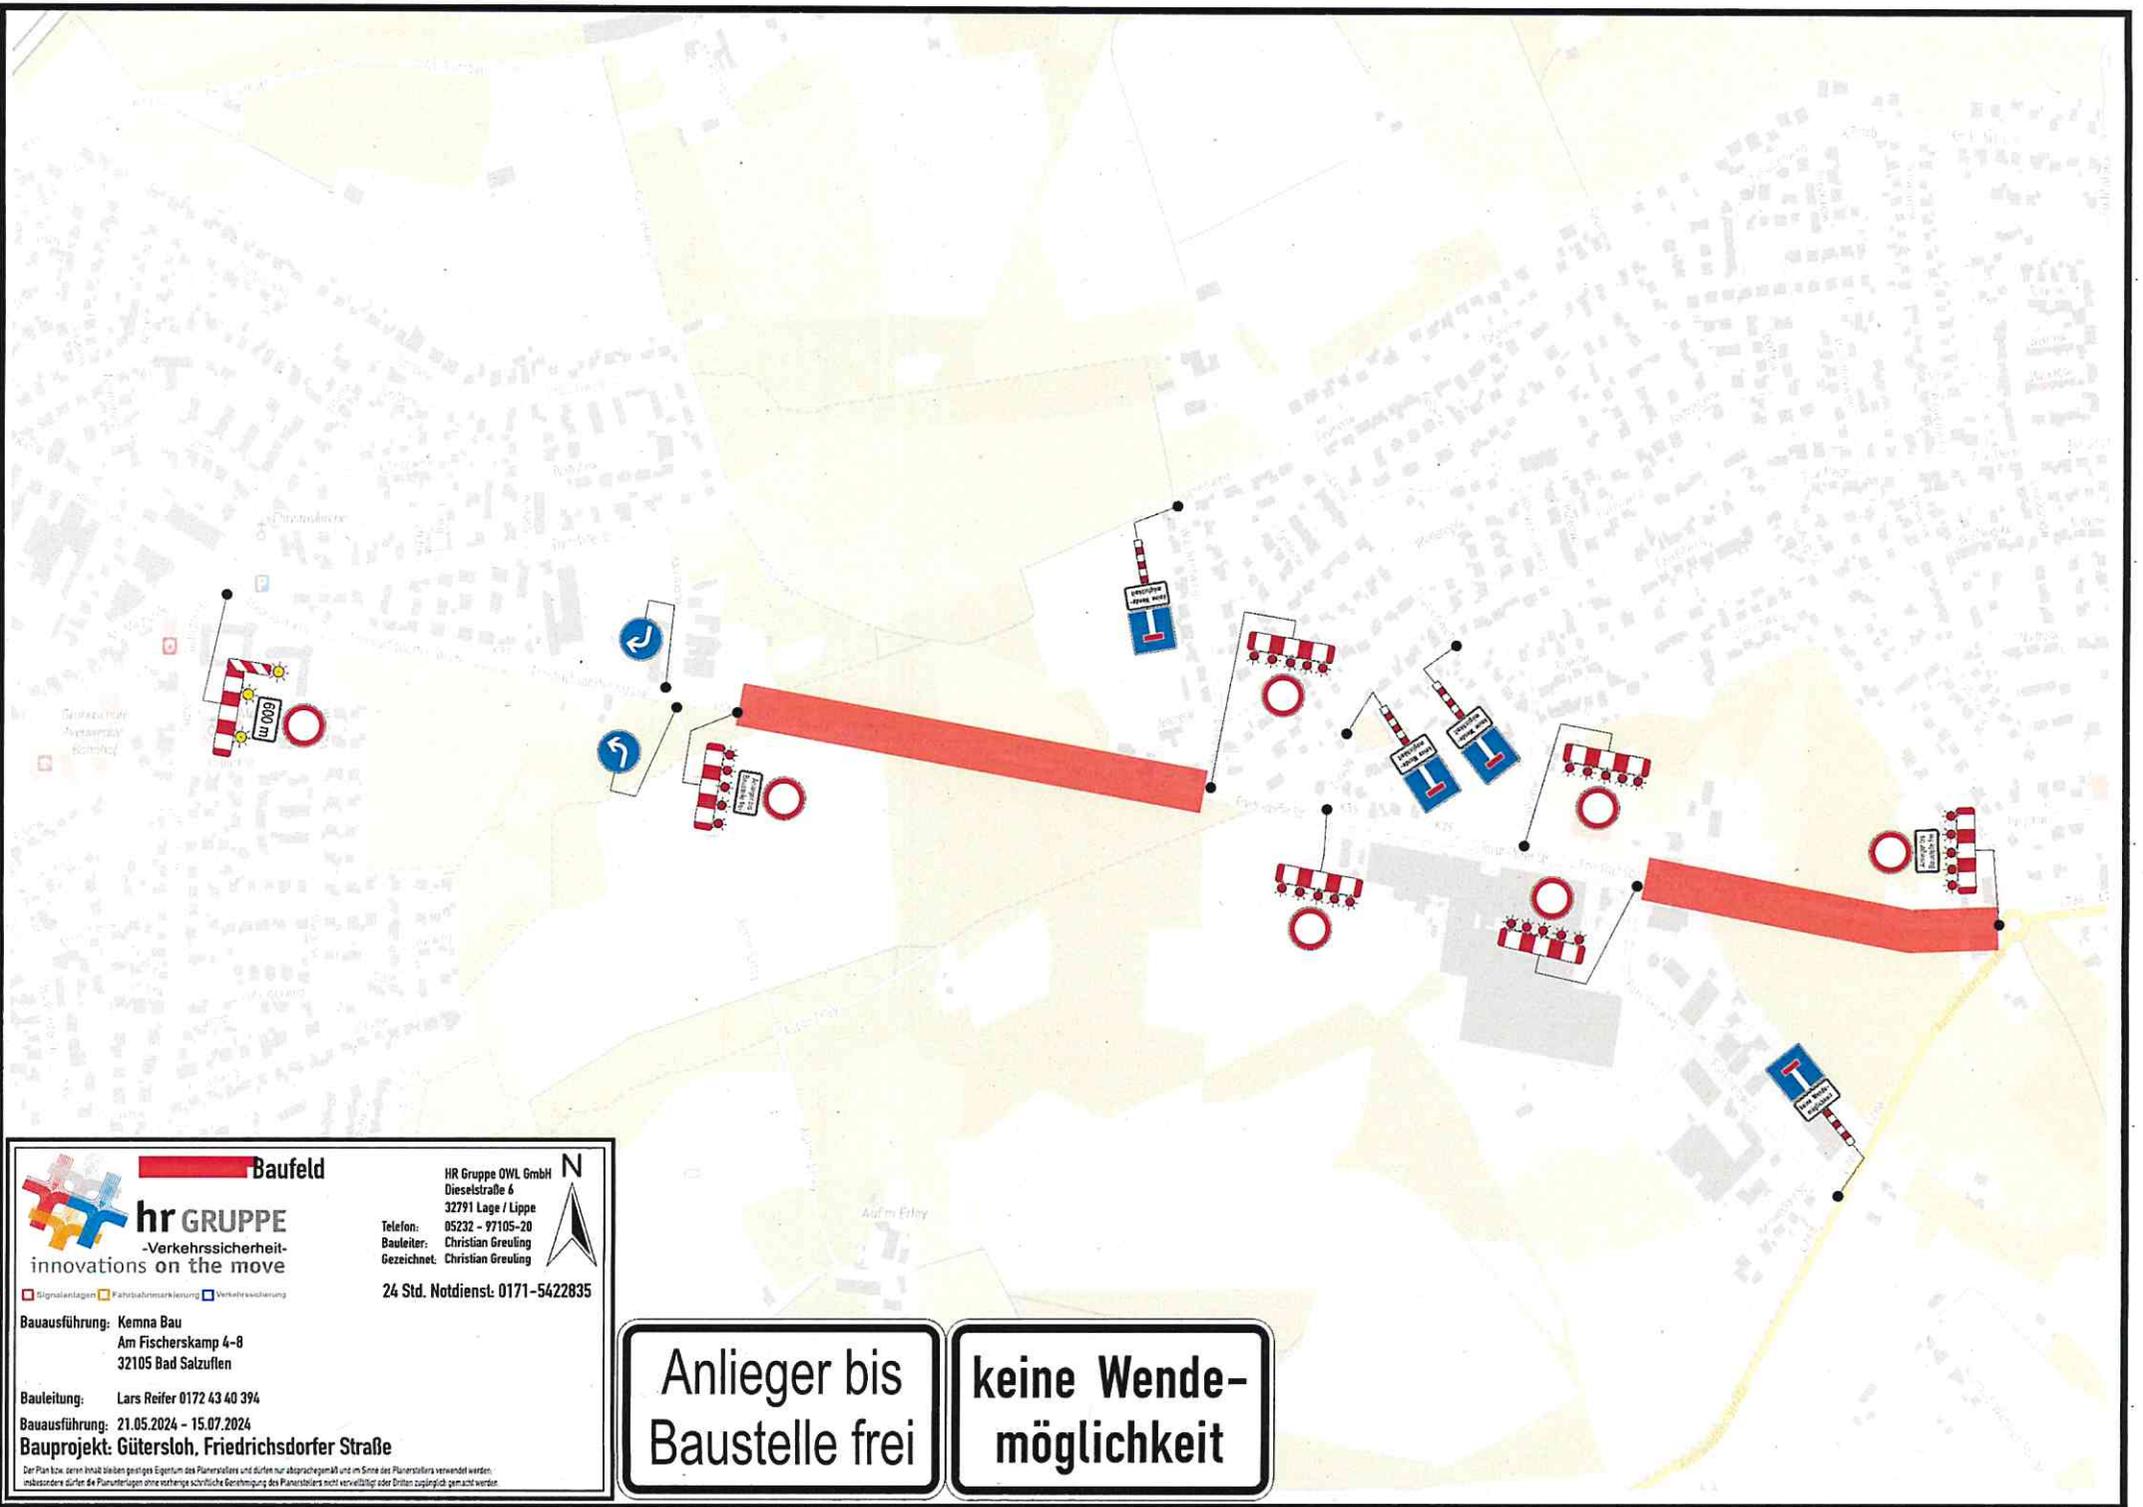

Baufeld

hr GRUPPE
-Verkehrssicherheit-
innovations on the move

Signalanlagen
 Fahrbahnmarkierung
 Verkehrszeichen

Bauausführung: Kemna Bau
 Am Fischerskamp 4-8
 32105 Bad Salzufen

Bauleitung: Lars Reifer 0172 43 40 394
Bauausführung: 21.05.2024 – 15.07.2024
Bauprojekt: Gütersloh, Friedrichsdorfer Straße

HR Gruppe OWL GmbH
 Dieselstraße 6
 32791 Lage / Lippe
 Telefon: 05232 - 97105-20
 Bauleiter: Christian Greuling
 Gezeichnet: Christian Greuling
 24 Std. Notdienst: 0171-5422835

Der Plan bzw. dessen Inhalt bleiben geistiges Eigentum des Planerstellers und dürfen nur absprachegemäß und im Sinne des Planerstellers verwendet werden, insbesondere dürfen die Planunterlagen ohne schriftliche Genehmigung des Planerstellers nicht vervielfältigt oder Dritten zugänglich gemacht werden.

**Anlieger bis
Baustelle frei**

**keine Wende-
möglichkeit**