


32465759.477
5751467.949

32467500

32470000

32472500

32474634.227
5751467.949

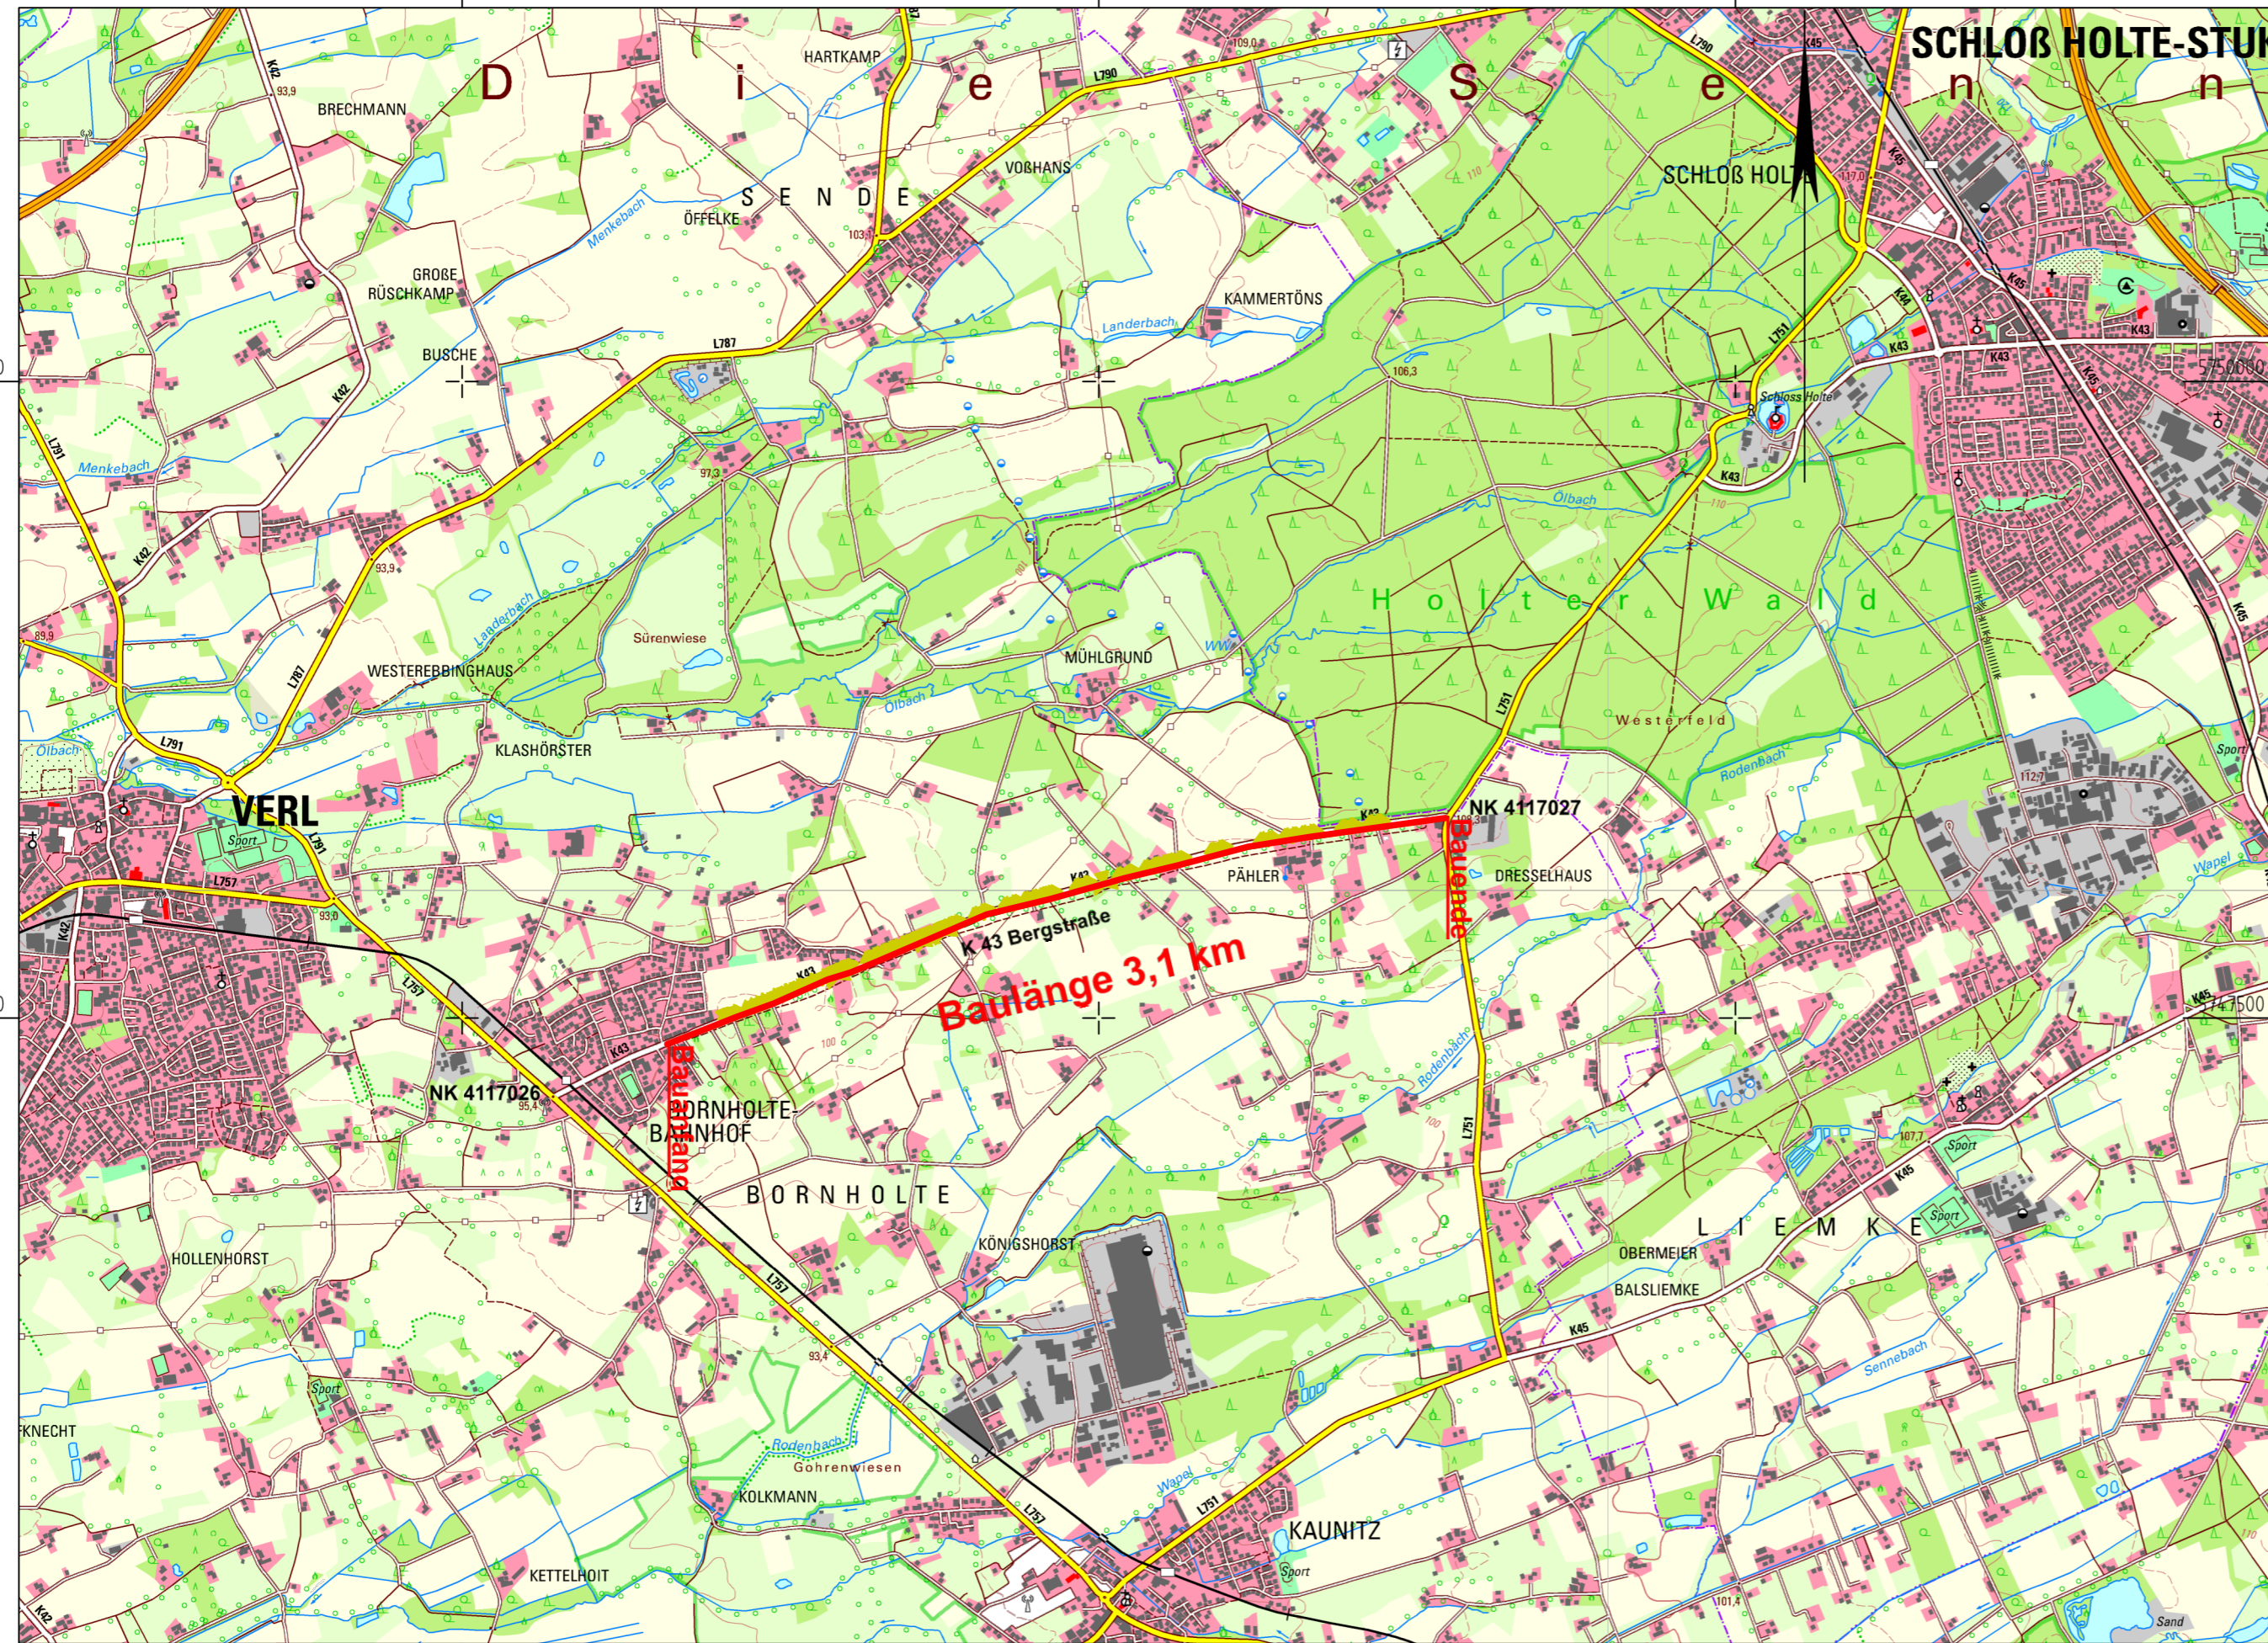

32465759.477
5745042.949

32467500

32470000

32472500

32474634.227
5745042.949

Die genaue Lage der Versorgungsleitungen ist in der Örtlichkeit zu überprüfen. Vor Baubeginn sind aktuelle Planunterlagen der Versorger einzuholen. Schutzanweisungen der Versorger sind zu beachten.

Nr.	Änderung	Datum	Name

Maßnahme: Verbreiterung des Geh-/Radweges an der K 43 (Bergstraße) in Verl

Übersichtskarte

Blatt Nr.: 1 bearbeitet: Hil

Maßstab: 1:25.000 aufgestellt: Der Landrat
Abteilung Tiefbau

Rheda-Wiedenbrück, den Juni 2024

im Auftrag **gez. Holke**
Sachgebietsleiter

